



МАЛКОТО
ЖИЛИЩЕ

ЕДИН ГРУПОВ ПРОЕКТ НА

Манола Атанасова

Радост Туджарска

Александрина Бучукова

ОФИС
ЗА ОНЛАЙН РАБОТА

2 В 1



ЕКИПЪТ



Радост
Туджарска



Александрина
Бучукова




Манола
Атанасова

Та ра ри ра ра ре ра ра ру ра ре рааа


Темата

РЕДИЗАЙН НА Класическото Студентско Общежитие

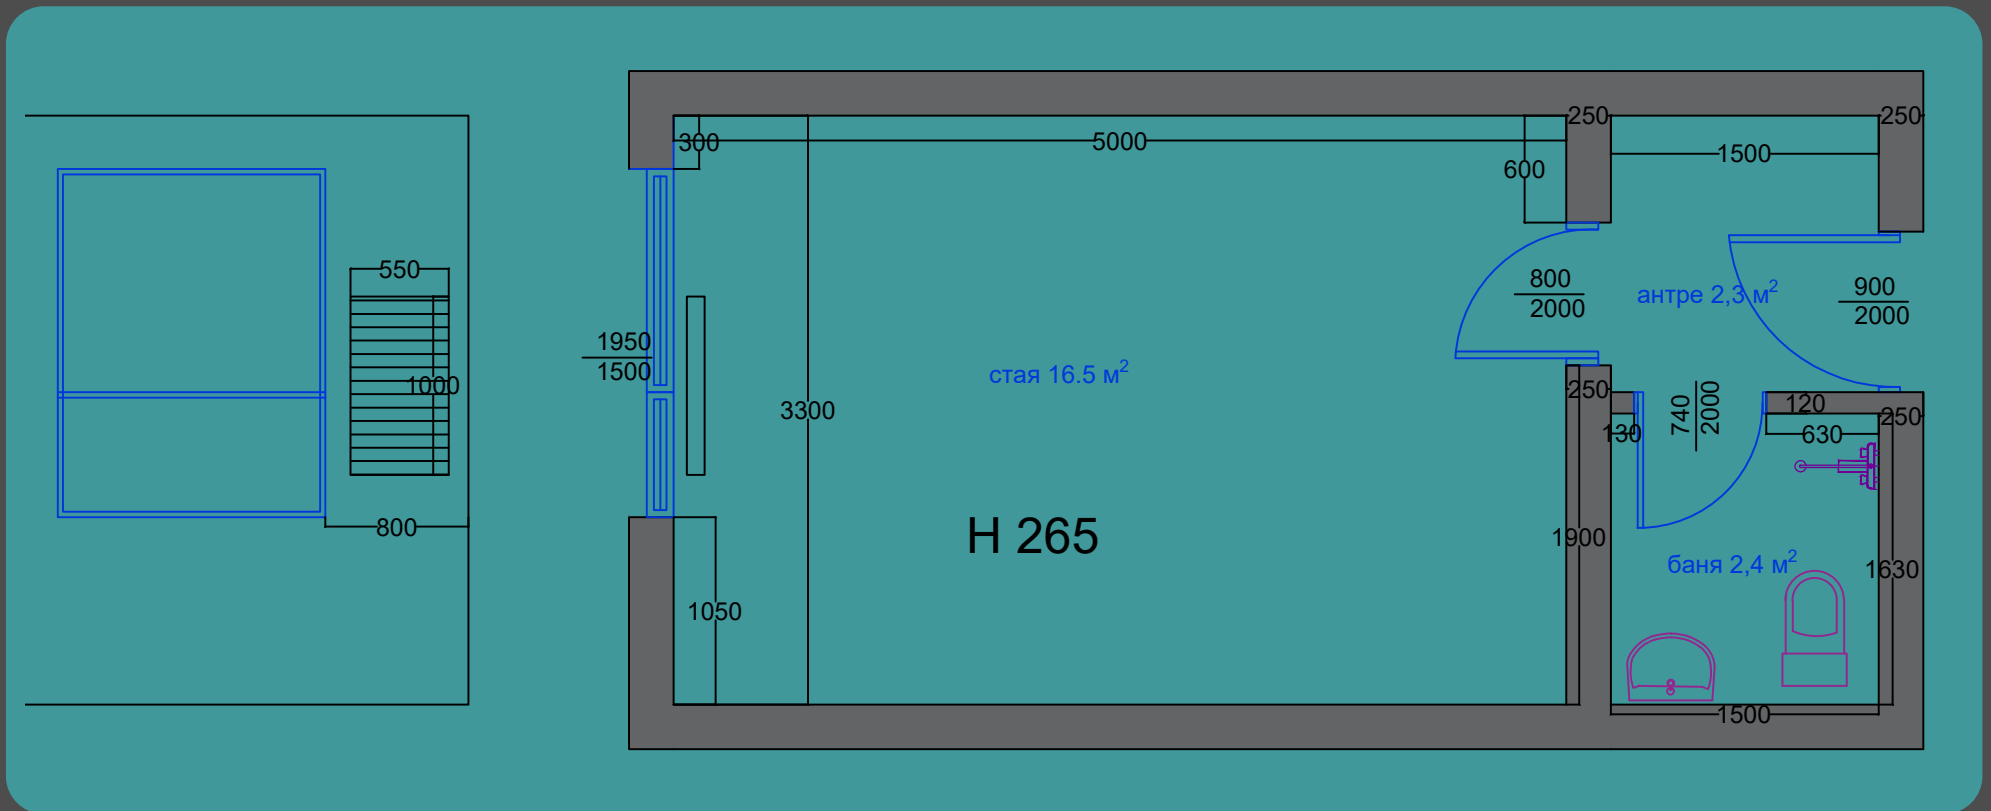





Чертеж на стандартна стая в студентско общежитие на ул. София, дело на Стелян Стойков

Вдъхновението


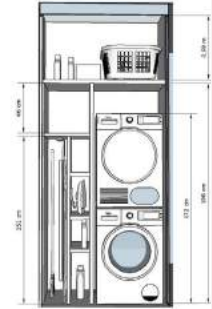


МАКРОТО
ЖУАУЛИТЕ



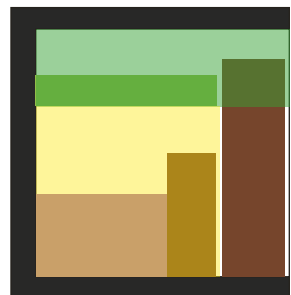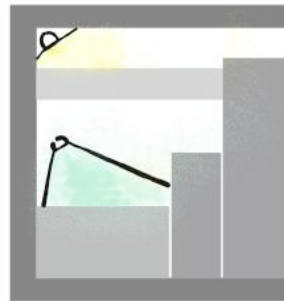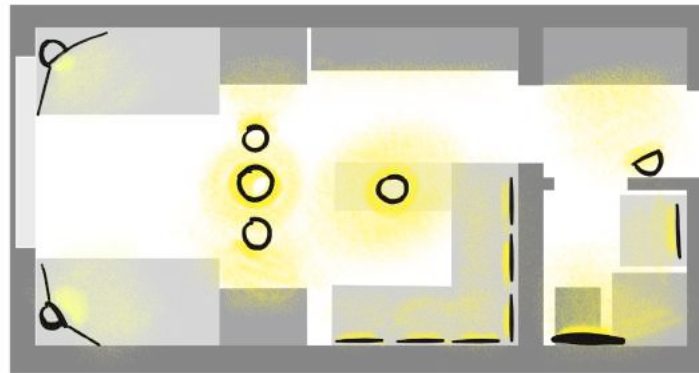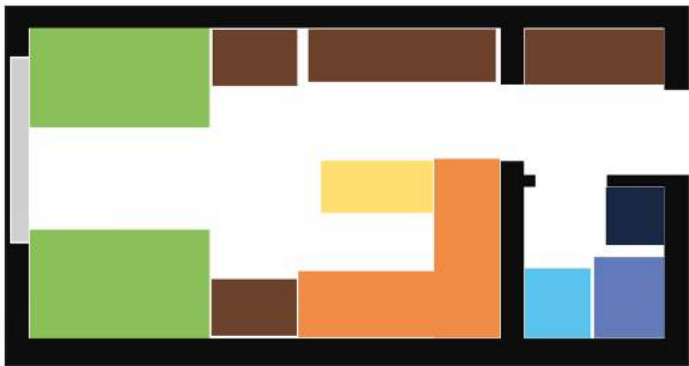



Достъп на пряка слънчева светлина
 светло — тъмно

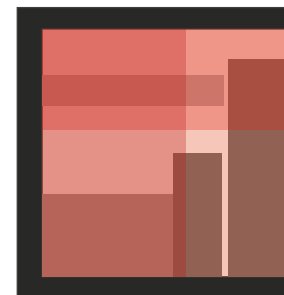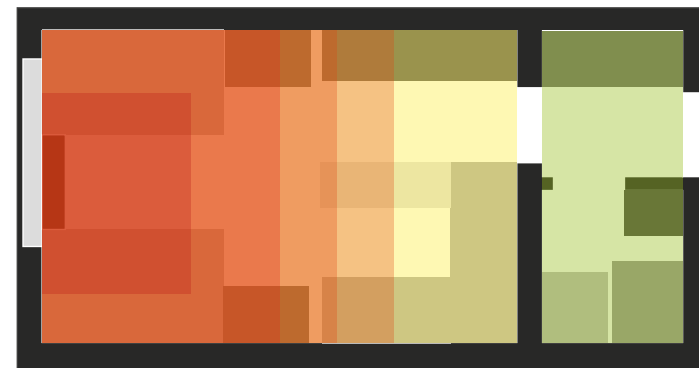

Разпределение на топлината
 спрямо топлинен източник
 близо — далеч

Планът и
 анализът

Скиците и чертежите

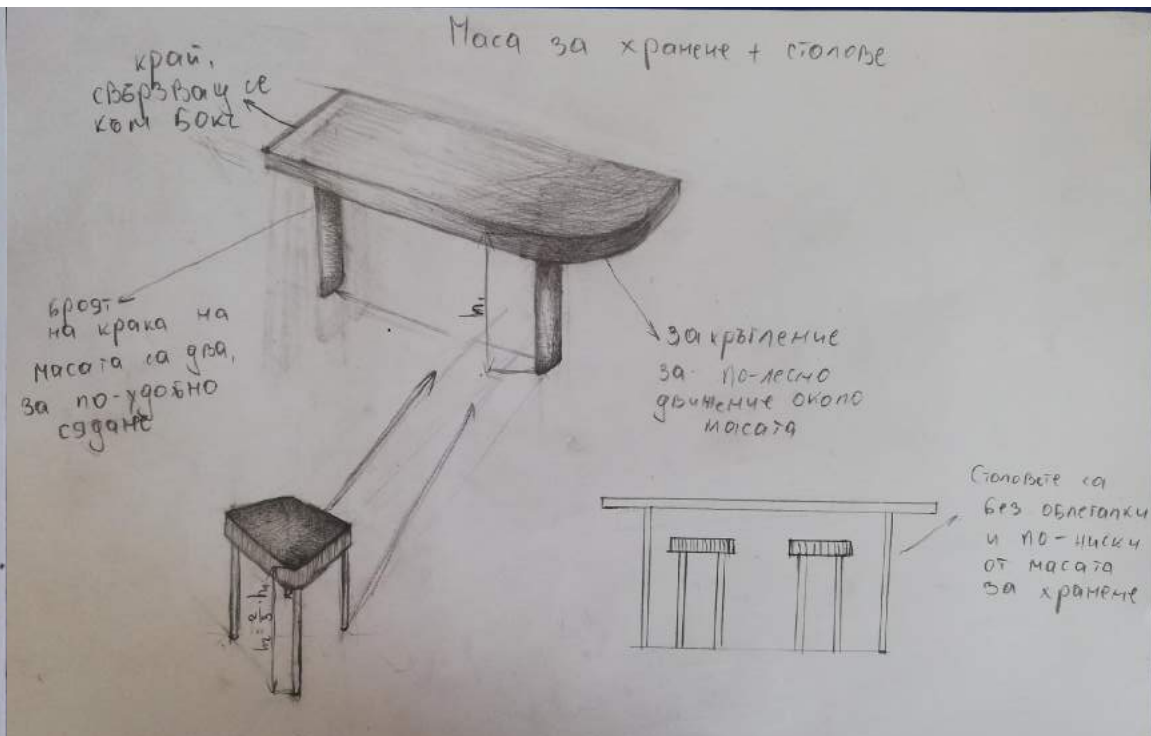
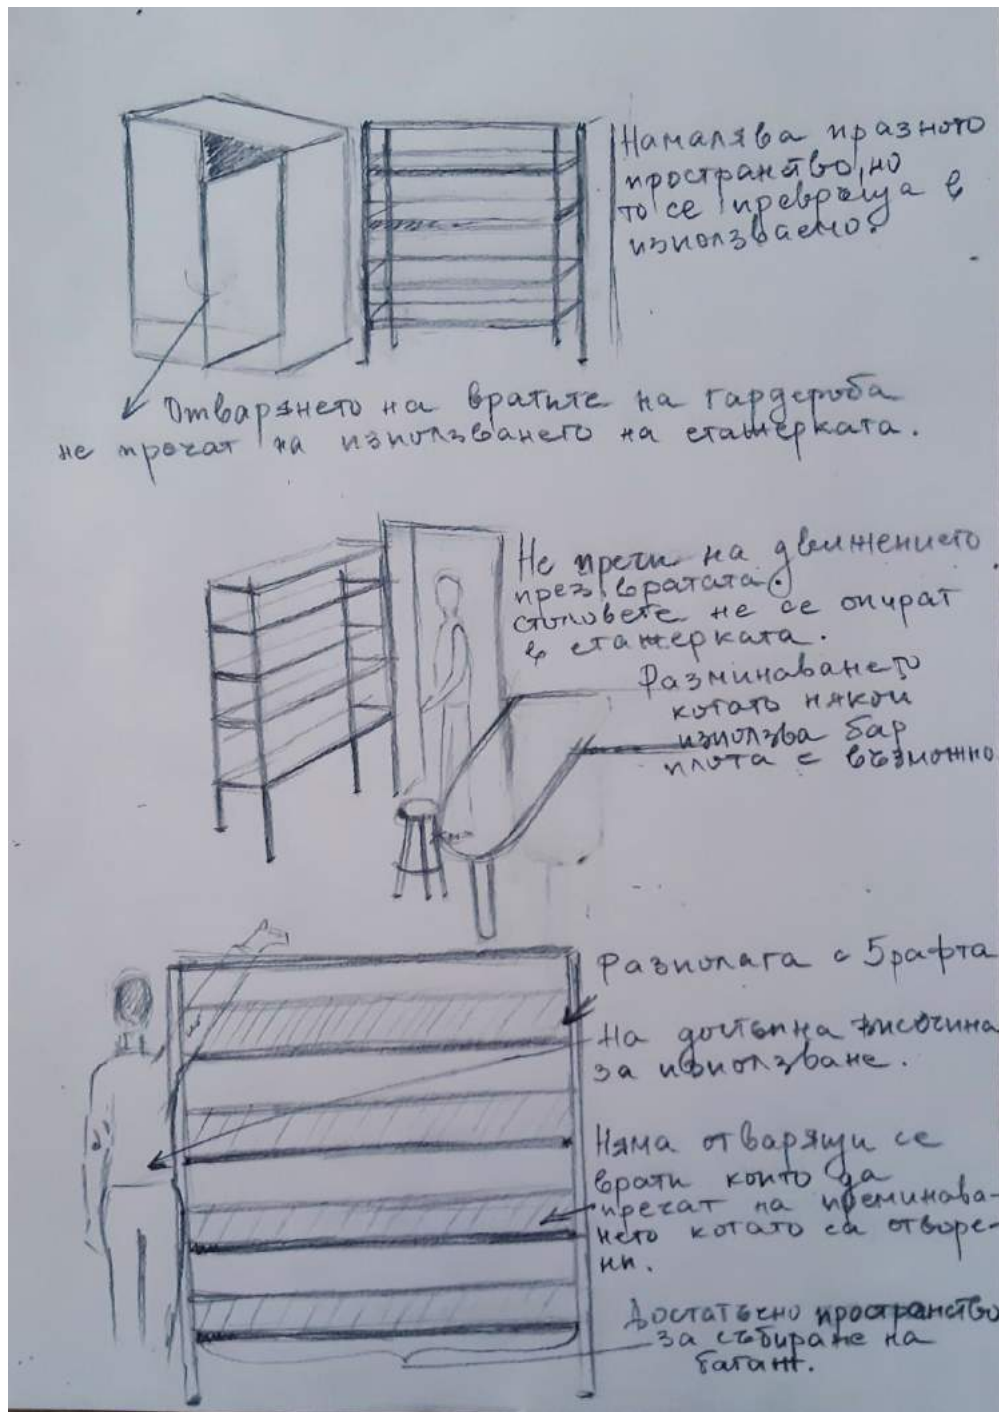


КОНТАКТ ЗАД БЮРОТО



> 1000


> 700

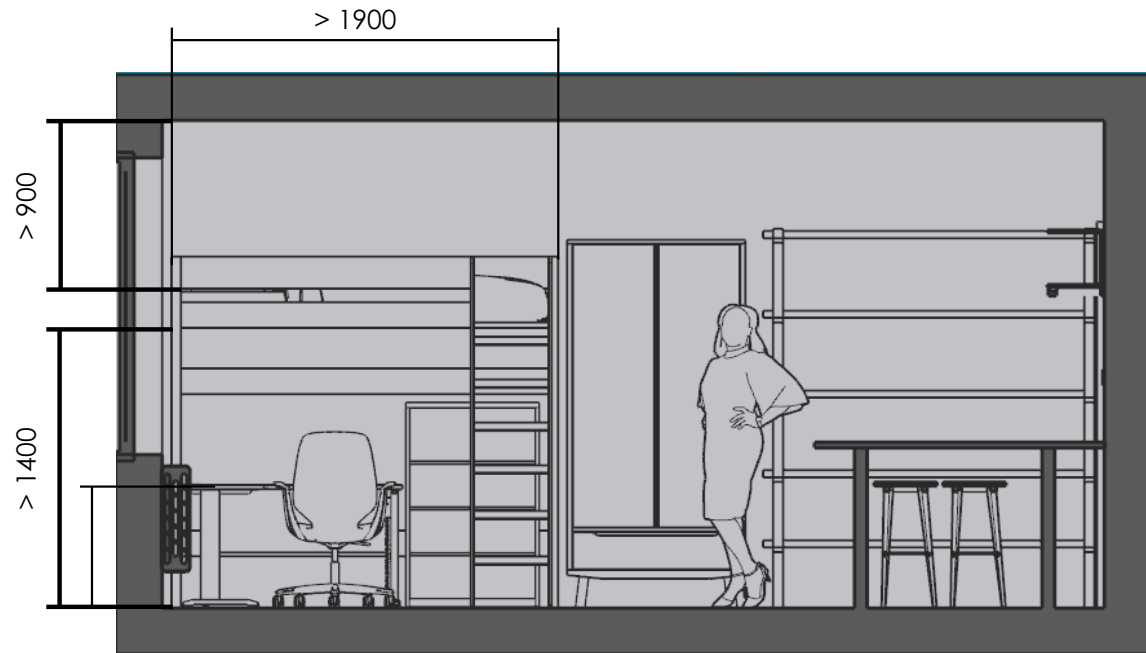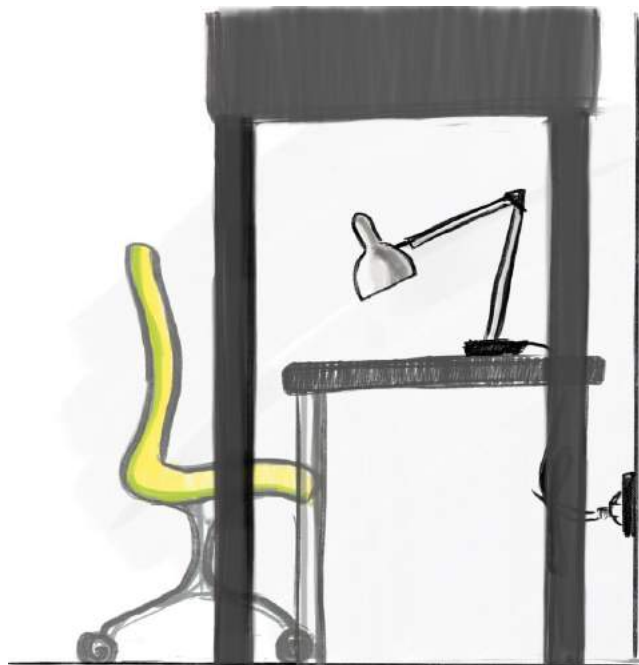

> 1900

> 900

> 1400

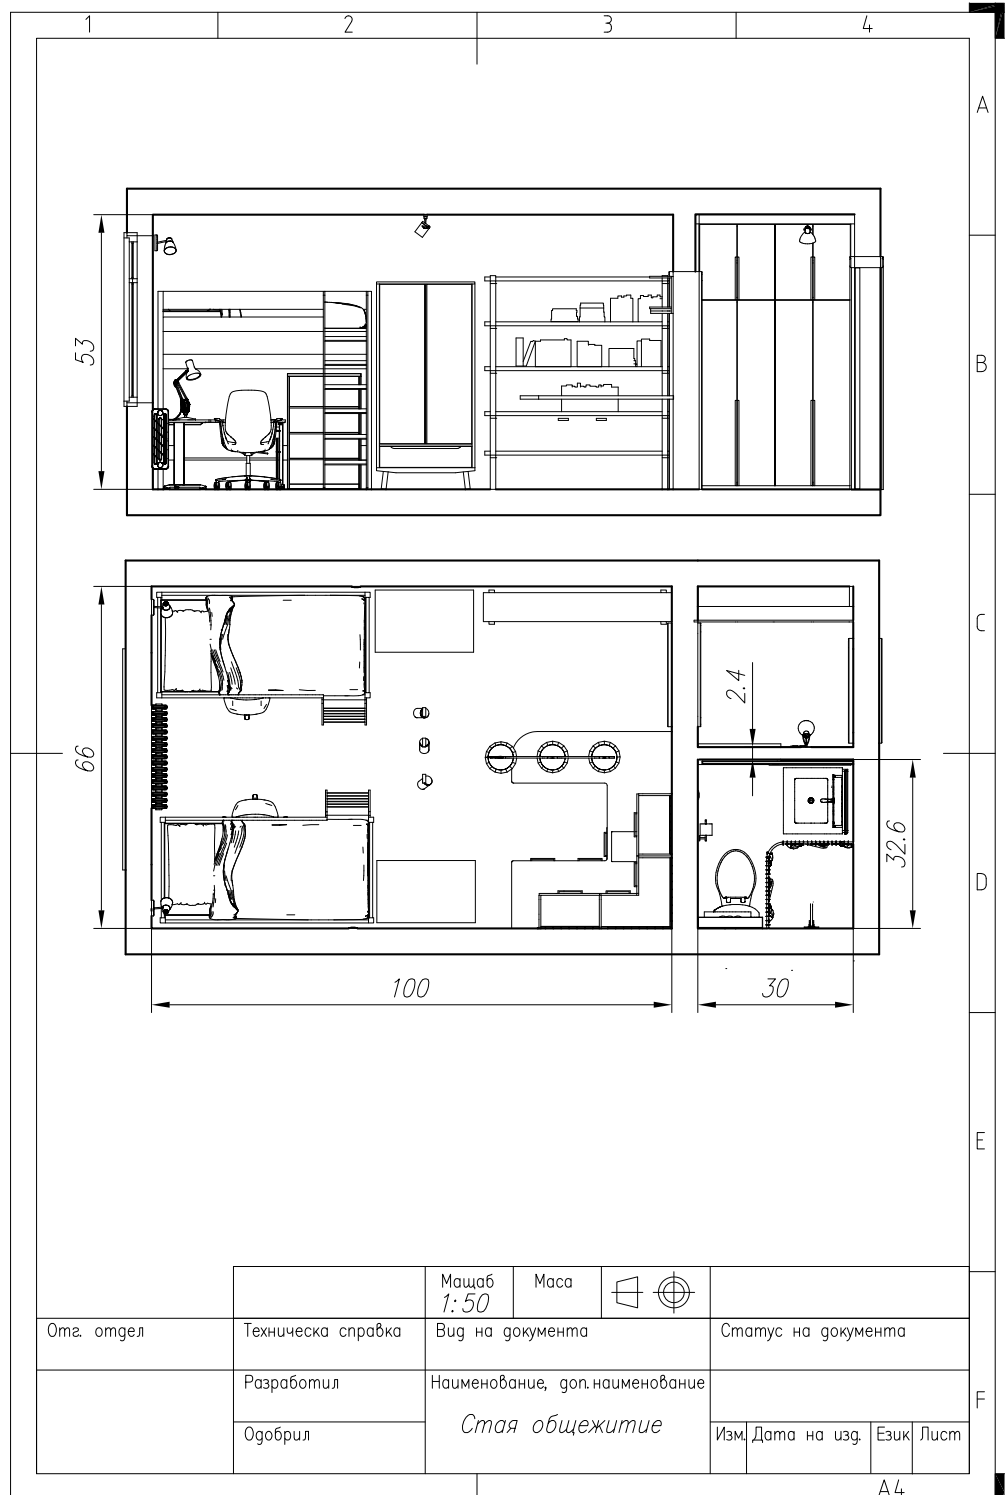

		Масаб 1:50	Маса		
Отг. отгел	Техническа справка	Вид на документа		Статус на документа	
	Разработил	Наименование, доп.наименование		Изм. Дата на изд. Език Лист	
	Одобрил	Стая общежитие			



Визуализациите...







Финалът.



ИНЖЕНЕРЕН
ДИЗАЙН
ТУ - СОФИЯ

4. СИНТЕЗ – КОМПОЗИЦИРАНЕ НА
ИНТЕРИОРНОТО ПРОСТРАНСТВО

МАЛКОТО ЖИЛИЩЕ И ОФИС ЗА ОНЛАЙН РАБОТА 2 В 1

Презентация и оформление
Манола Атанасова

